


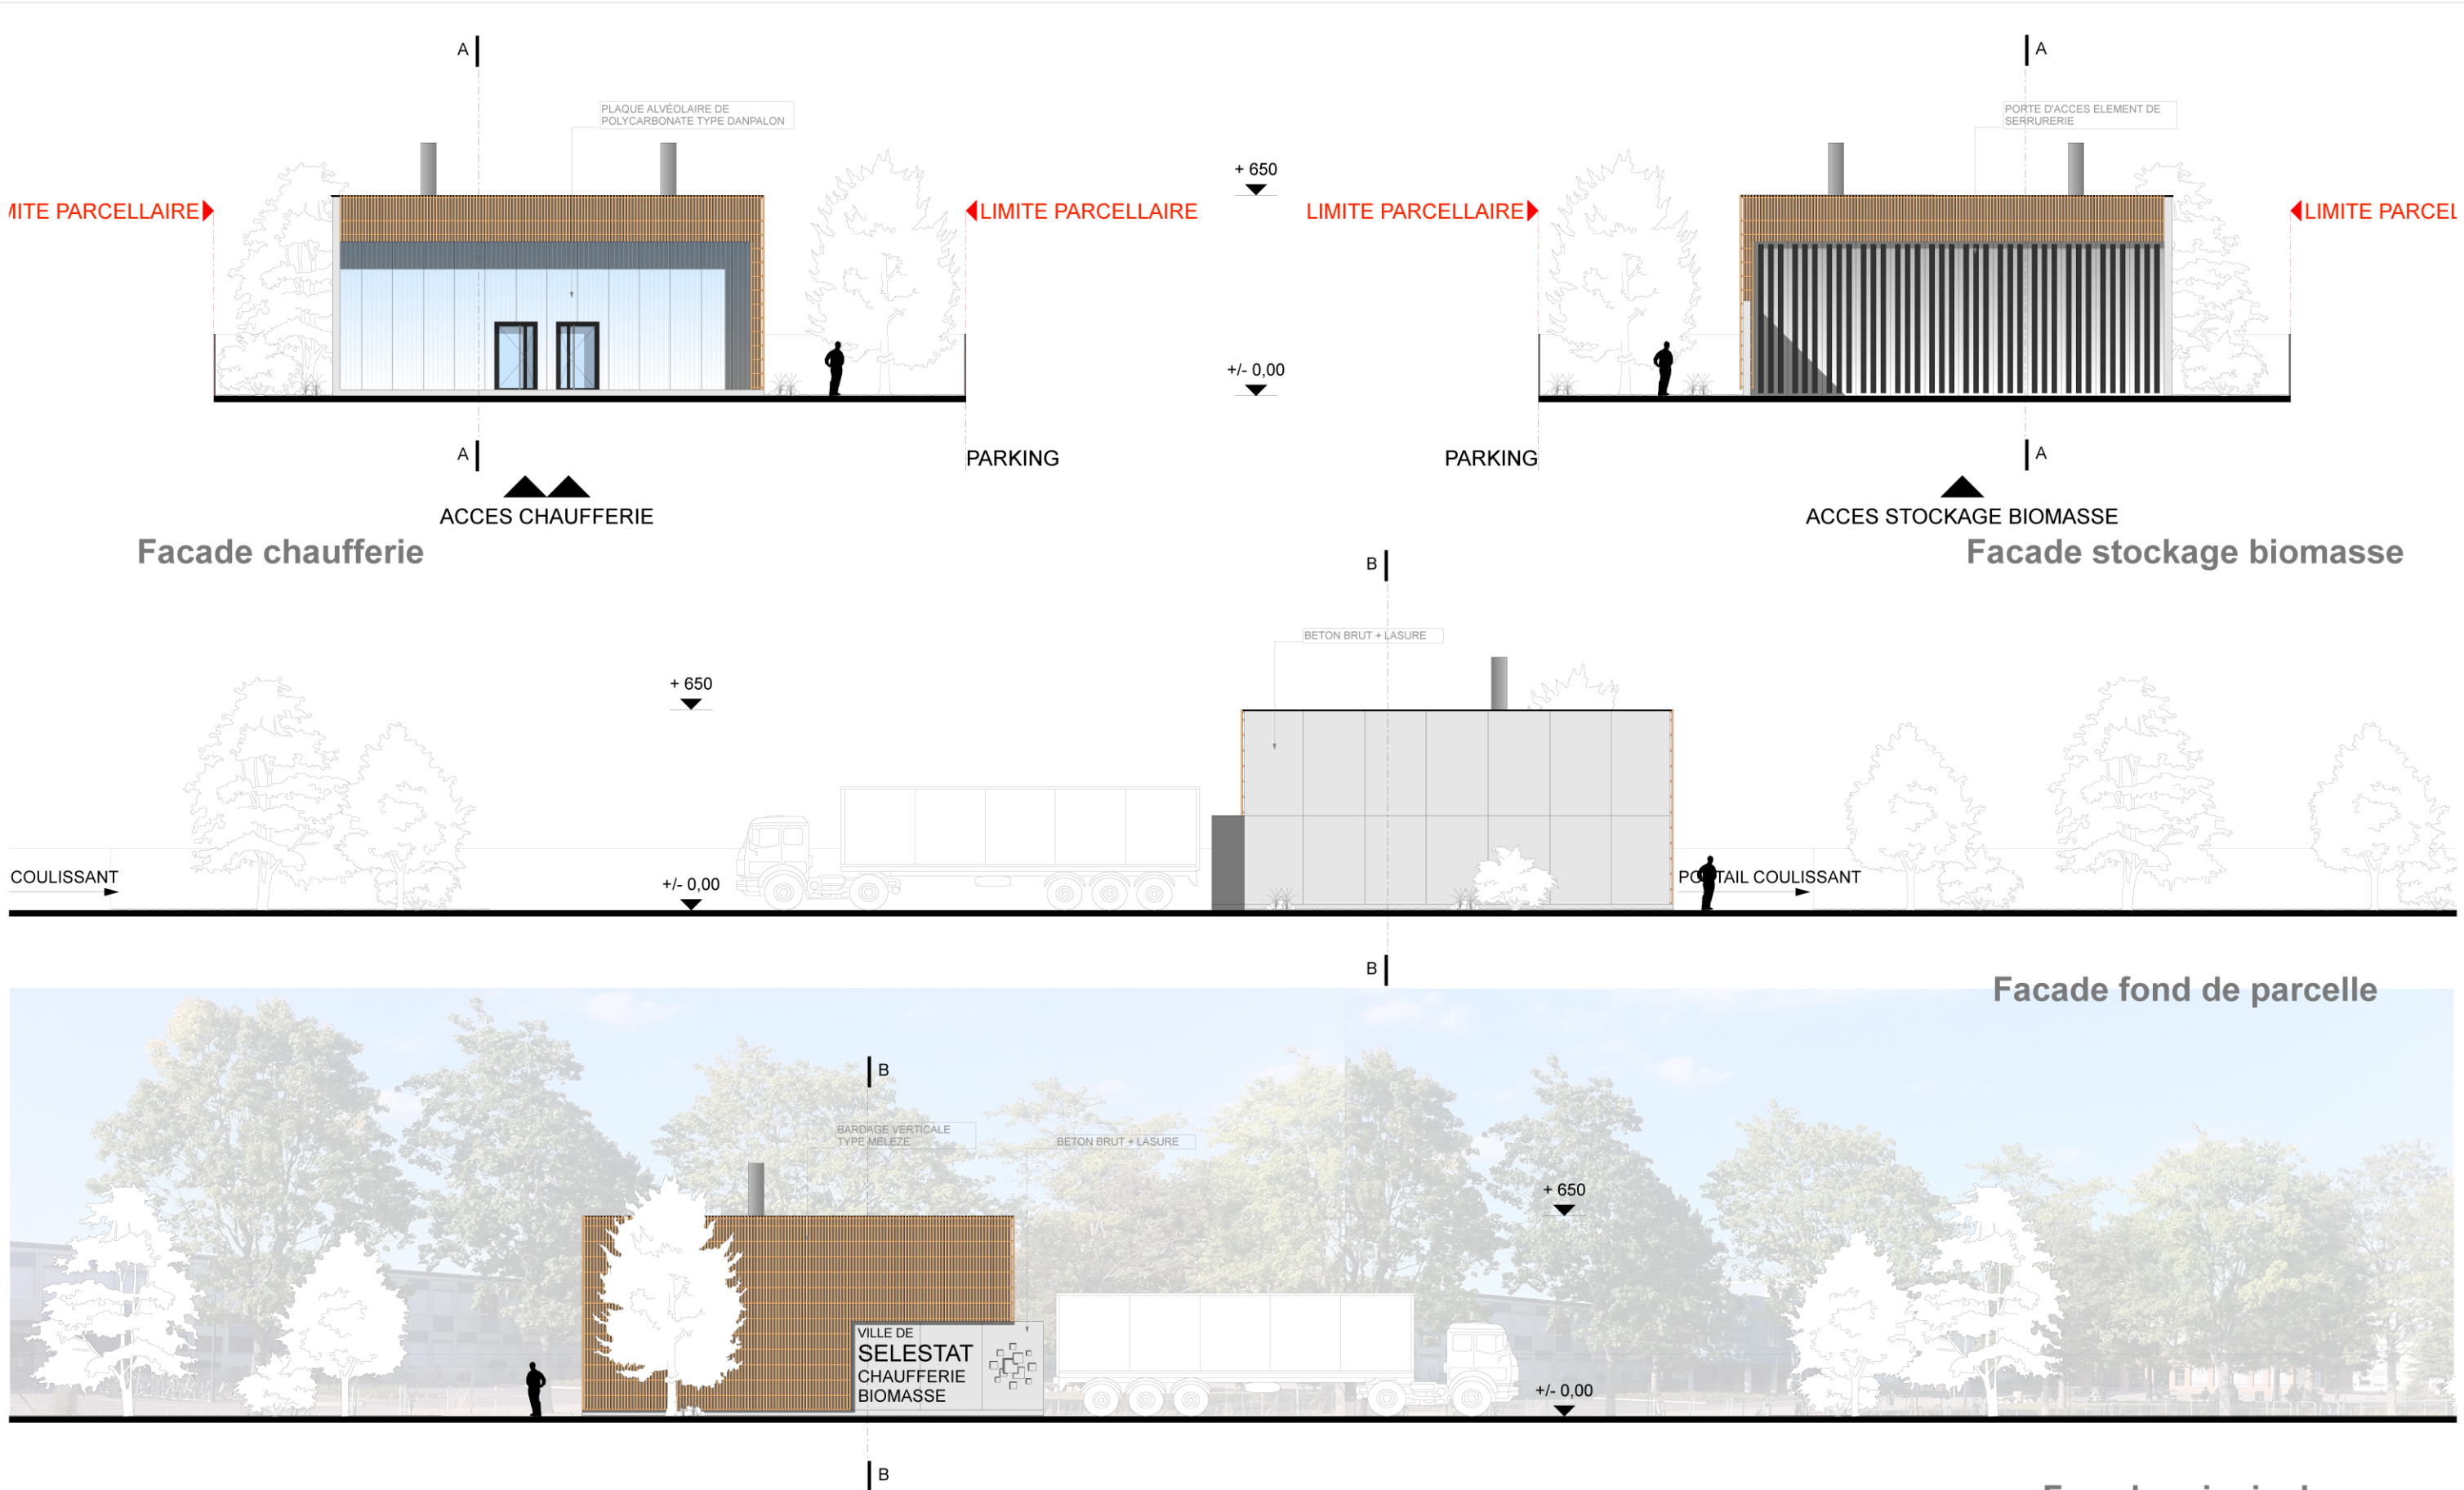

ANTONELLI & HERRY ARCHITECTES DPLG 40 RUE DE TIVOLI 67000 STRASBOURG T : 03 88 31 64 14 9 RUE DE RIBEAUVILLE 68180 HORBOURG-WHIR T : 03 89 21 70 70	PROJET DE CHAUFFERIE BOIS À SELESTAT	MAITRE D'OUVRAGE :		FACADES	
		VILLE DE SELESTAT		DATE :	ECHELLE :
				Janvier 2013	1/200