

Commune : Sélestat
67 (aire d'étude : Sélestat- Sélestat)

Adresse : Armes (place d') 6

Titre de l'œuvre : **Mairie dite ancienne chancellerie**

Cartographie : Lambert1 ; 0979750 ; 1074950
Cadastre : 1986 1 34

Dossier : inventaire topographique établi en 1993 par Scheurer Marie-Philippe
(c) Inventaire général

HISTORIQUE

Datation : 14e siècle, 15e siècle (?) ; 16e siècle ; 3e quart 18e siècle
Auteur(s) : Gouget (architecte communal) (attribution par source)

Commentaire

Première mairie installée au 14e ou au 15e siècle dans l'ancien hôtel de la famille Waffler contre le mur d'enceinte longeant le canal des moulins ; aucune date de reconstruction n'est connue ; au 16e siècle reconstruction ou remaniement comprenant la construction de la tourelle d'escalier et le percement de baies ; à cette époque un deuxième bâtiment de l'autre côté de la place sert de lieu de réunion au magistrat et le bâtiment étudié ici abrite les bureaux et les archives (pièces voûtées au rez-de-chaussée) et le greffier syndic d'où son nom de chancellerie ; en 1764 et 1765 projet de remaniement par l'architecte de la ville Gouget ; l'aile longeant le canal des moulins qui était une remise, bûcher et buanderie est transformée en pièces de travail et d'habitation ; un pan coupe est réalisé à l'angle sud-ouest.

DESCRIPTION

Situation : en ville
Parties constituantes non étudiées : cour

Matériaux :

Gros-oeuvre : brique ; enduit
Couverture : tuile plate

Structure :

Vaisseaux et étages : sous-sol ; 2 étages carrés
Couvrement : voûte en berceau
Élévation : élévation à travées
Toit : toit à longs pans ; croupe
Distribution : escalier demi-hors-oeuvre ; escalier en vis avec jour ; en maçonnerie

Etat de conservation : restauré

Commentaire

Sous-sol partiel dans le bâtiment nord, voûte en berceau ; escalier en vis à Limon hélicoïdal moulure, avec marques de tâcheron ; au sommet balustres en grès.

Extrait du plan cadastral de 1986, section 1.



Compléments d'information

Situation

Edifice situé entre la rue des Prêcheurs et la place d'Armes, son élévation antérieure à l'ouest faisant face à l'hôtel de ville. Son élévation Est est accolée à un bâtiment voisin. Matériaux : moellons avec une chaîne d'angle à l'angle nord-est. Enduit. Encadrements des baies, escalier en grès rose. Tuiles plates. Extérieurement l'édifice se présente comme un seul bâtiment, rectangulaire avec façade antérieure sous croupe, les deux murs gouttereaux donnant sur la rue des Prêcheurs et la place d'Armes. En réalité il se compose de deux corps de bâtiments (A au nord, B au sud) couverts dans leur partie antérieure par le même toit, puis séparés par une petite cour et couverts chacun d'une toiture indépendante ; entre les trois bâtiments entourant la cour une tourelle d'escalier demi-hors-oeuvre.

Plan et Coupe

Edifice formé de deux corps de bâtiments placés légèrement en biais, l'un par rapport à l'autre, séparés par une petite cour triangulaire. (Bâtiments A et B).

Bâtiment A : au rez-de-chaussée l'entrée se fait par le mur sous croupe où un couloir longitudinal mène à la cage d'escalier et par une porte latérale avec couloir transversal côté place d'Armes, menant également à la cage d'escalier. Sous-sol voûté au berceau.

Bâtiment B : on y accède par une porte derrière la cage d'escalier (niveau plus bas de deux marches). Au rez-de-chaussée bureaux et chaufferie. Le long de ce bâtiment passe le Canal des moulins. Pas de sous-sol.

- Distribution intérieure :

Bâtiment A : sous-sol : sous la partie Est. Accès par la cour intérieure (autrefois depuis le couloir longitudinal, accès supprimé). Cave voûtée d'un berceau.

Rez-de-chaussée : depuis la façade ouest, hall (couloir dans le bâtiment A, bureau dans le bâtiment B) complètement remanié. Petite pièce au nord voûtée en berceau (angle nord-ouest) - une fenêtre. Bâtiment A : le couloir mène à une porte à linteau droit, encadrement en grès rose mouluré avec congé en volutes, colonnettes sur départ en résille. Cette porte donne sur le couloir transversal dallé de grès et la cage d'escalier. A droite porte vers le bâtiment B. Encadrement biseauté, linteau en anse de panier. Dans le couloir transversal, porte murée dans le mur ouest : encadrement mouluré en grès rose, congé en volute, baguettes croisées, linteau droit. A gauche du couloir, deux bureaux surélevés de deux marches (au-dessus du sous-sol).

Premier étage. L'escalier donne sur un couloir tournant autour de la tourelle d'escalier et la cour intérieure. Bureaux dans les bâtiments A et B. Bureau du maire à l'ouest.

Deuxième étage : bureaux.

- Cage d'escalier.

Escalier en vis à limon hélicoïdal, entièrement en grès rose taillé. Marches débillardées. Départ du limon en forme de base de colonnette à cinq pans, résille et colonnette au-delà de laquelle s'enroule le limon. Marques de tâcheron sur le limon.

MAIRIE dite ancienne chancellerie

Main courante en grès mouluré sur le mur de cage. Fenêtres rompantes (une avec meneau, la deuxième murée).

Au premier étage la tourelle autrefois extérieure donne sur un couloir dans le bâtiment B, une baie murée.

A la septième marche après le niveau du premier étage, porte murée vers l'ouest. Encadrement en grès avec congé biseauté.

Entre le premier et le deuxième étage une fenêtre à meneau coupé et une fenêtre murée, encadrement de grès mouluré (cavet à meneau coupé, congé).

A la huitième marche après le deuxième étage, porte murée, encadrement grès, congé biseauté. Au-dessus, trois petites fenêtres droites. Au sommet du limon colonne sur base circulaire. Rampe à balustres de grès. Porte vers le comble, à encadrement de grès mouluré (gorge).

Cage hors-oeuvre au niveau de la toiture des deux bâtiments A et B, de plan hexagonal. Fenêtres rectangulaires à encadrement de grès rose mouluré d'un cavet, congé en sifflet. Corniche plâtrée moulurée en cavet. Toit à six pans, tuiles plates modernes.

- Comble

Dans la partie ouest les deux corps de bâtiment sont couverts d'un même toit à longs pans, croupe à l'ouest, pignon à l'est. Deux niveaux de comble. Sol : briques. A l'est le bâtiment A est couvert d'un toit à longs pans, à un niveau de comble. Bâtiment B : toit à longs pans, à un niveau de comble.

Charpente : dans la partie ouest, quatre fermes à un faux-entrait avec aisseliers. Pas de panne faîtière, une panne intermédiaire.

Dans les bâtiments A et B, chevrons portant fermes, avec panne faîtière. Lucarnes rompantes. Couverture de la tourelle d'escalier moderne.

- Elévations extérieures

* Bâtiment A, élévation sud sur courette : au niveau du sous-sol, porte de cave rectangulaire, escalier en tranchée. Au rez-de-chaussée, deux fenêtres murées à linteau droit (encadrements en pierre), une porte murée à linteau en arc segmentaire. Au premier étage une fenêtre rectangulaire, une baie moderne, au deuxième étage une baie moderne. Corniche en bois.

* Bâtiment B, élévation nord sur courette : trois niveaux de baies modernes.

* Tourelle d'escalier sur courette : deux niveaux de fenêtres rompantes, à meneau (le deuxième coupé) ; deux niveaux de fenêtres rectangulaires dans la partie hors-oeuvre.

Le mur sud sur la rue des Prêcheurs est épais d'un mètre environ (mur d'enceinte de 1216)

Documentation



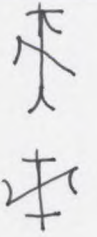
Documents figurés

- Extrait du plan de la Halle, 1696, publié in Dorlan, **Histoire architecturale...de Sélestat**, t. I, p. 272.
- Vue de la place d'Armes en 1840, gouache par A. Weissrock (Bibliothèque Humaniste de Sélestat)
- Projet de transformation de la mairie, par Gouget, 1764 et 1765 : plans au rez-de-chaussée, premier étage, deuxième étage, coupe transversale, élévations (A.D. Bas-Rhin, C 216 (5))
- Plans du premier et du deuxième étage, 1/50e, 1971 et 1972, par les Services techniques municipaux (Mairie Sélestat)

Bibliographie


- DORLAN, Alexandre. - **Histoire architecturale et anecdotique de Sélestat**, t. I, p. 269, t. II, p. 208-209
- DORLAN, Alexandre. - **Casier descriptif et historique...in Annu. Sélestat**, t. I 1951, p. 46-48.
- KRAUS, F.X. - **Kunst und Altertum...**, t. I, p. 289.

Table des marques de tâcherons

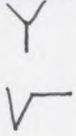Signe	Epoque	Localisation	Maître
		Porte entre le couloir et la tourelle d'escalier	
		Limon de l'escalier, de bas en haut	
		<p>Porte vers le comble</p> <p>Sur la base de la colonne au sommet de l'escalier sur la main courante</p>	

Premier projet : plan et distribution du rez-de-chaussée (sans feuille de rebombe)
Plume et lavis. Ech. 250 x 300 mm.
Architecte Gouget. 1764.

A.D.B.R. C 216 (5).
Cl. 78 67 283 Z.

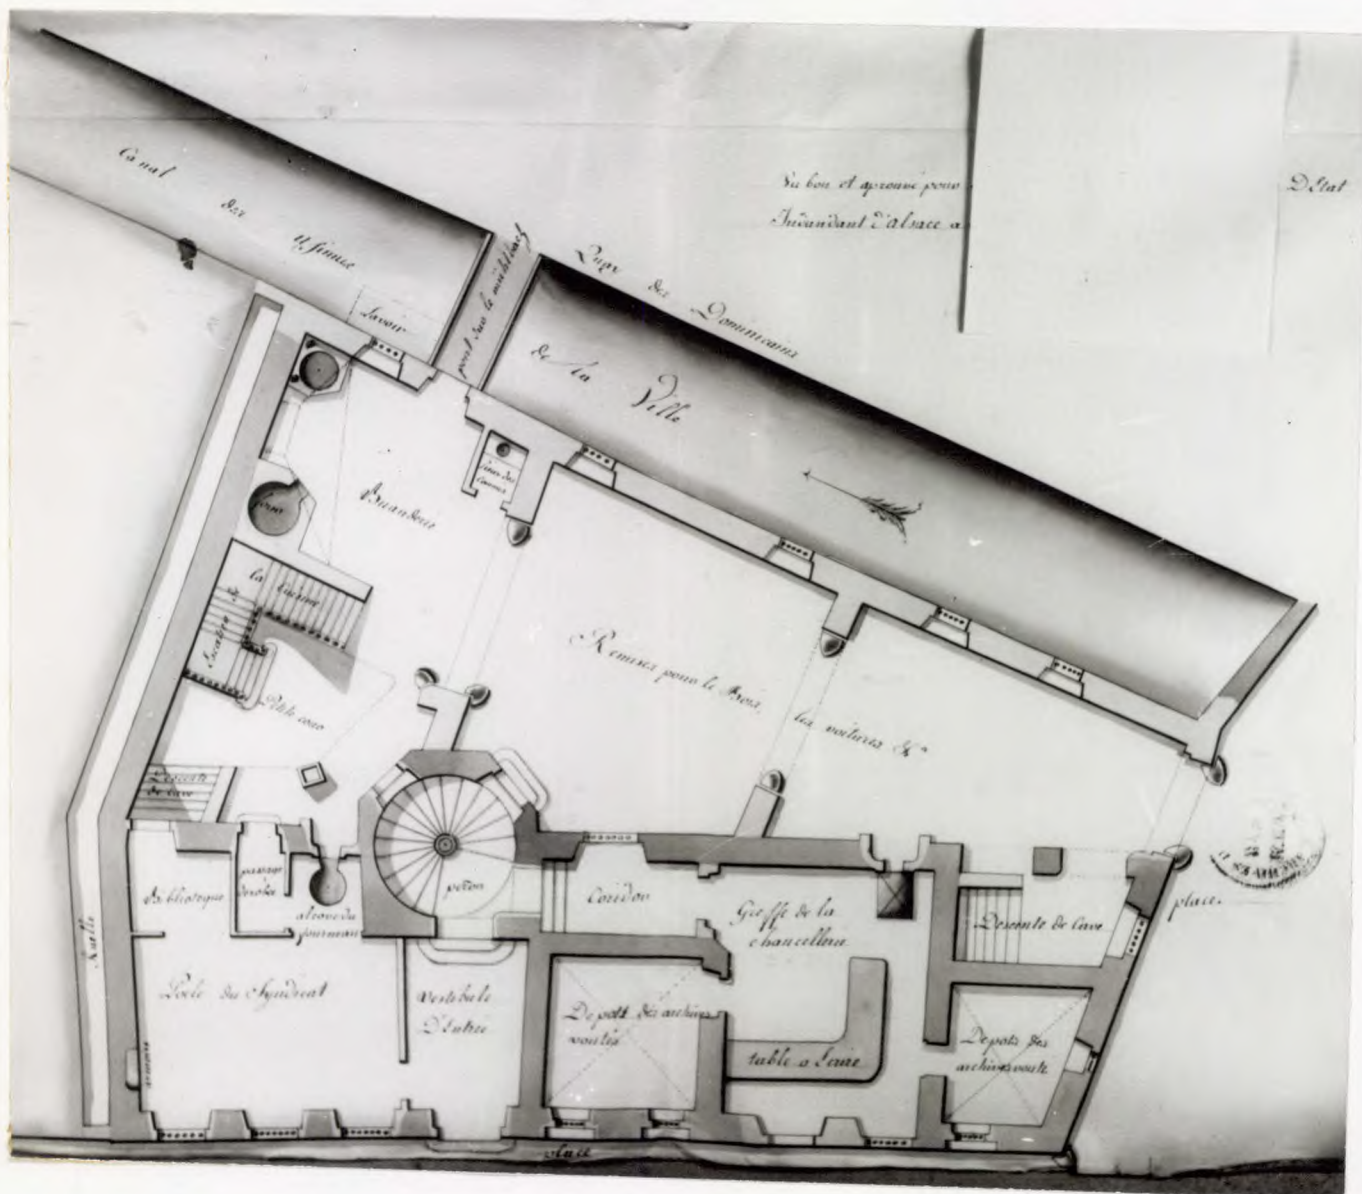


Premier projet : plan et distribution du rez-de-chaussée. (avec pan coupé).
Plume et lavis. Ech. 250 x 300 mm.
Architecte Gouget. 1764 (daté).

Vu bon et approuvé pour être exécuté fait par nous Conseiller d'Etat Indendant d'Alsace à Strasbourg le 18 janvier 1764. Signé Lucé.


Cette feuille volante exprime le pan coupé qu'on a été obligé de faire ne pouvant apuyer ou assoir l'angle sur la tête d'aval du pont comme cela étoit cy-devant et dans le dt pan. M. de Querenet Ingénieur de la de la place a fait faire un arcade. Collée A. B.

A.D.B.R. C 216 (5).
Cl. Inv. 78 67 282 Z.

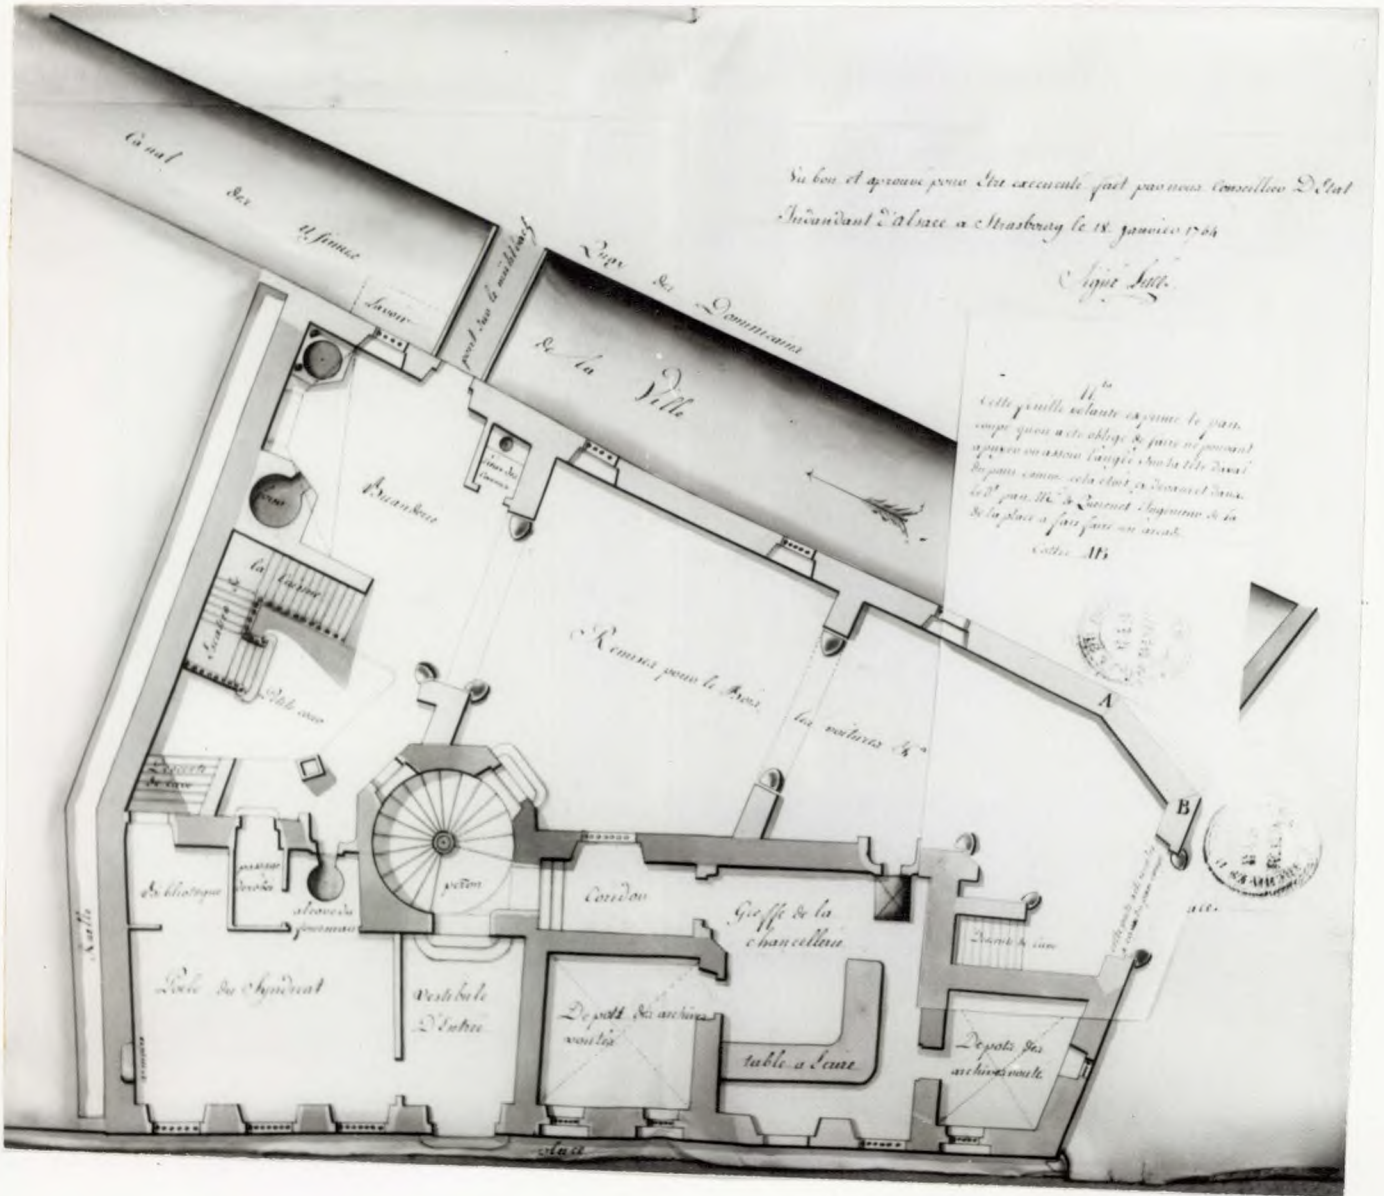

Premier projet : plan et distribution du premier étage (Sans penille de rebombe)
Plume et lavis. Ech. 250 x 300 mm.
Architecte. Gouget. 1764.


A.D.B.R. C 216 (5).
Cl. Inv. 78 67 281 Z.

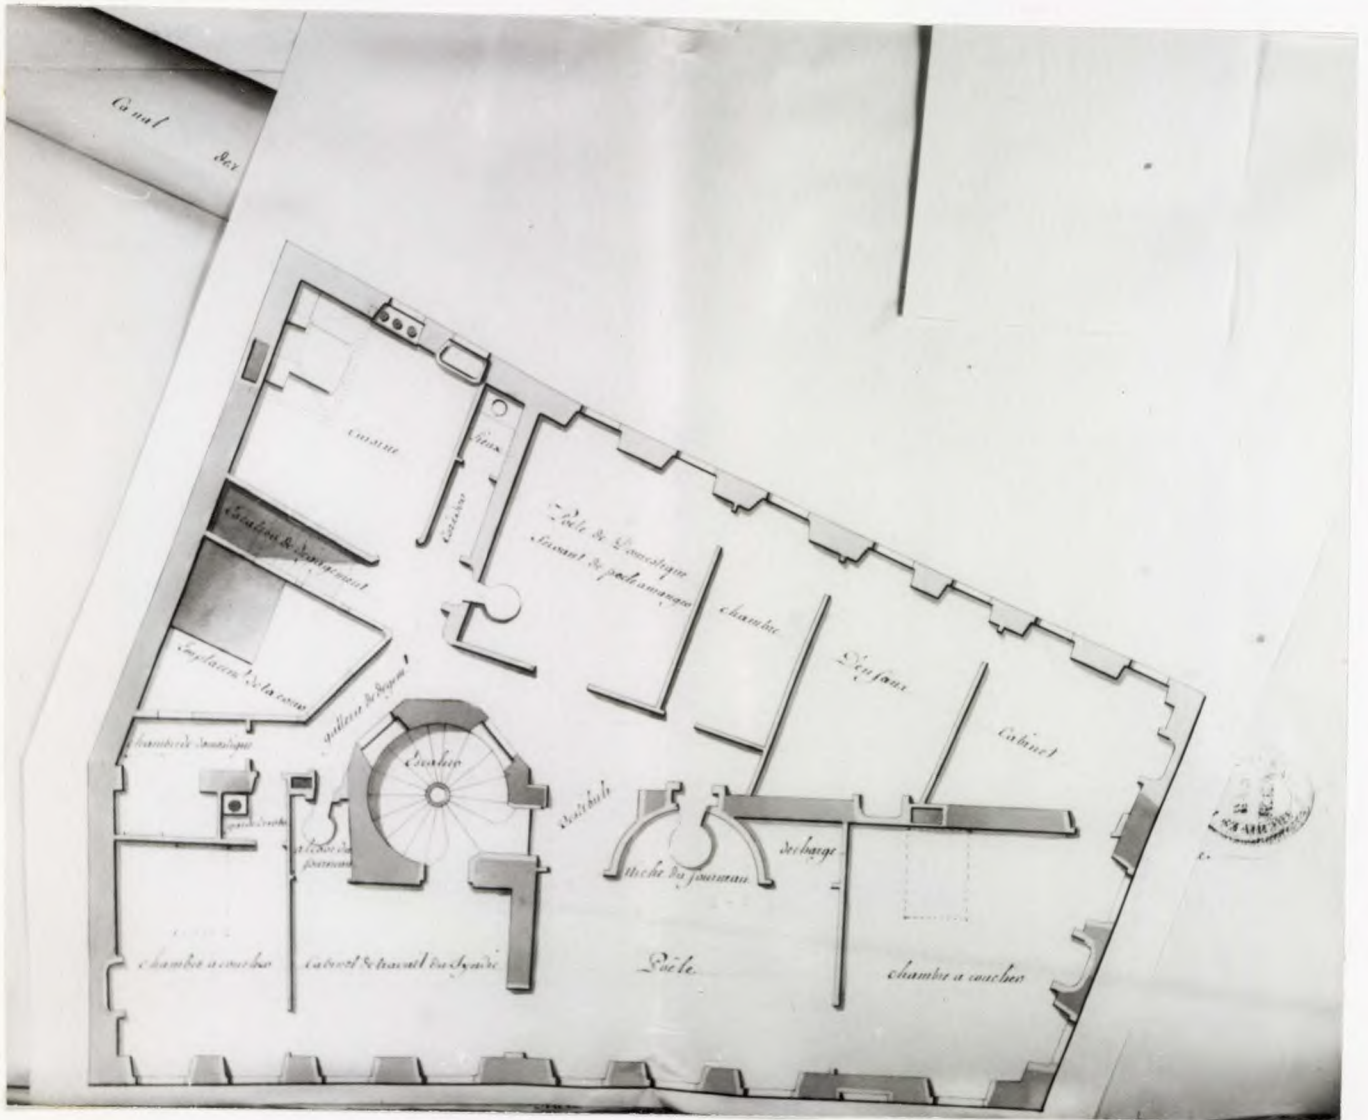

2e projet (copie) : plan et distribution du rez-de-chaussée.
Plume et lavis. Ech. 250 x 300 mm.
Architecte Gouget. 1765 (daté).


Plan et Distribution du Rez-de-Chaussée de la Chancellerie de la ville de Schlestatt conforme a sa Construction a Schlestatt le 27 avril 1765.

A.D.B.R. C 216 (5).
Cl. Inv. 78 67 294 Z.

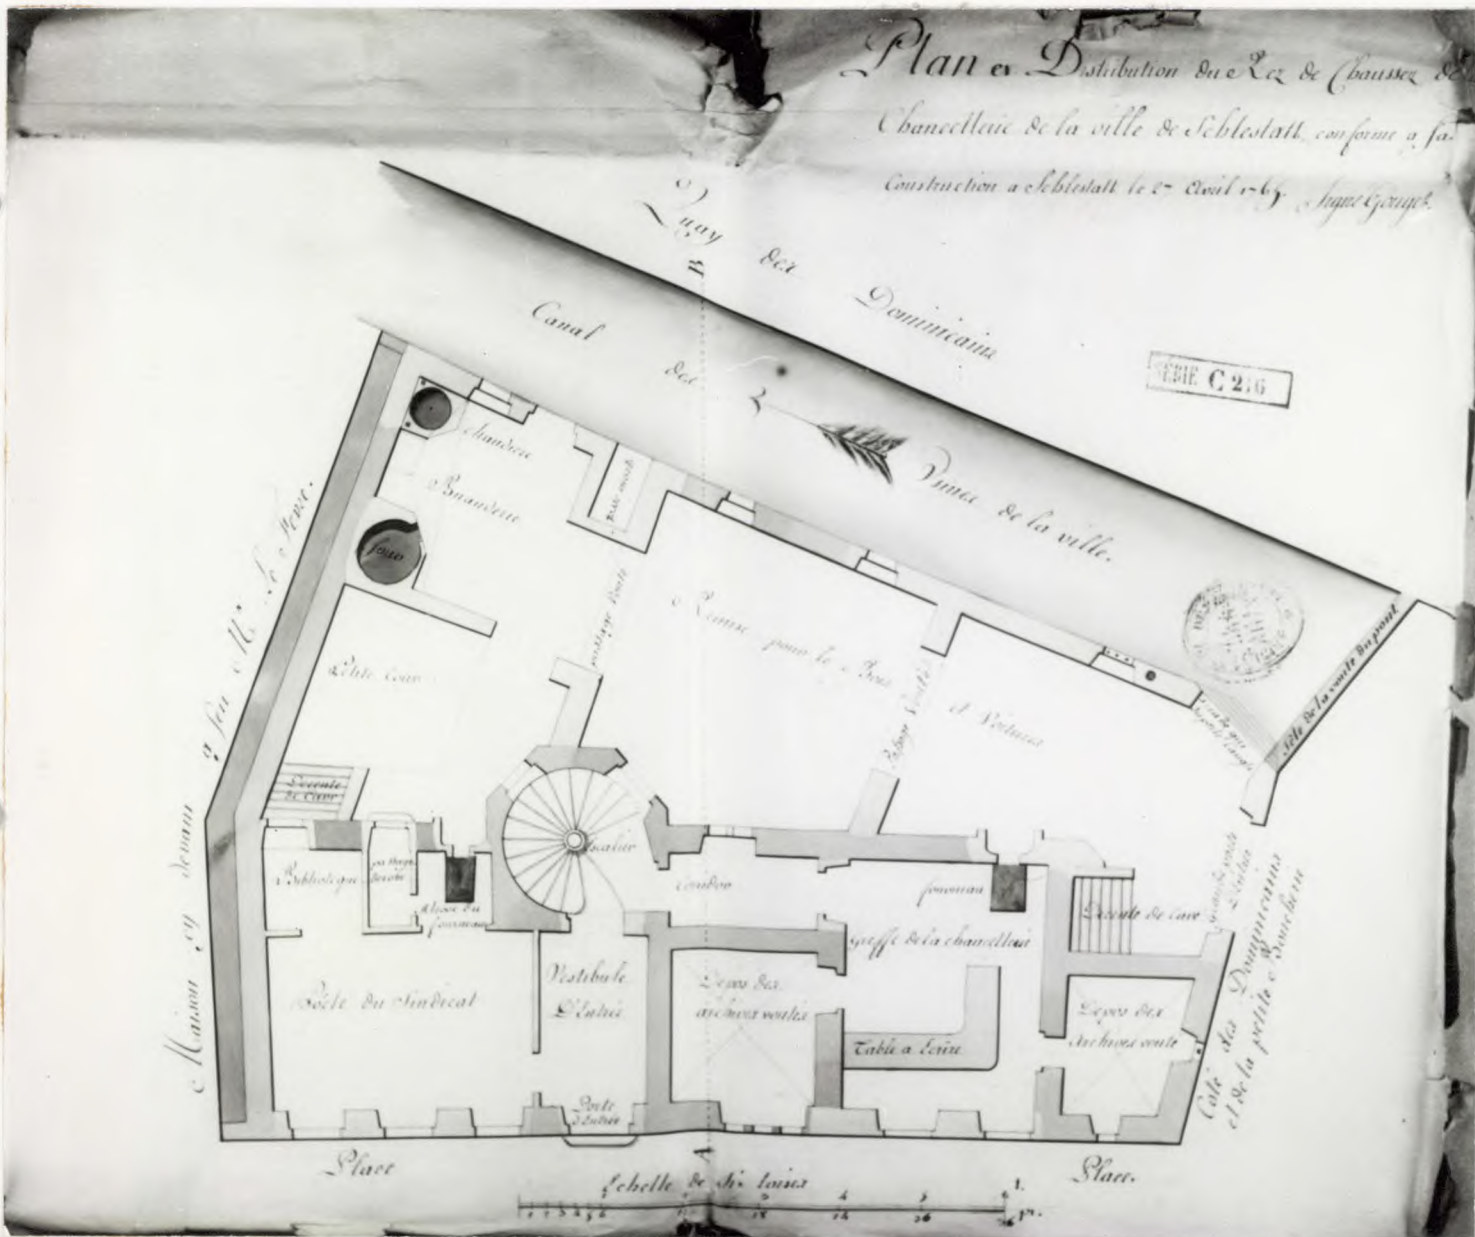


2e projet : plan et distribution du rez-de-chaussée.
Plume et lavis. Ech. 250 x 300 mm.
Architecte Gouget. (signé). 1765. (daté).
Plan et Distribution du Rez-de-Chaussée de la chancellerie de la Ville de Schlestatt, conforme à sa Construction à Schlestatt le 27 avril 1765.

A.D.B.R. C 216 (5).
Cl. Inv. 78 67 292 Z.

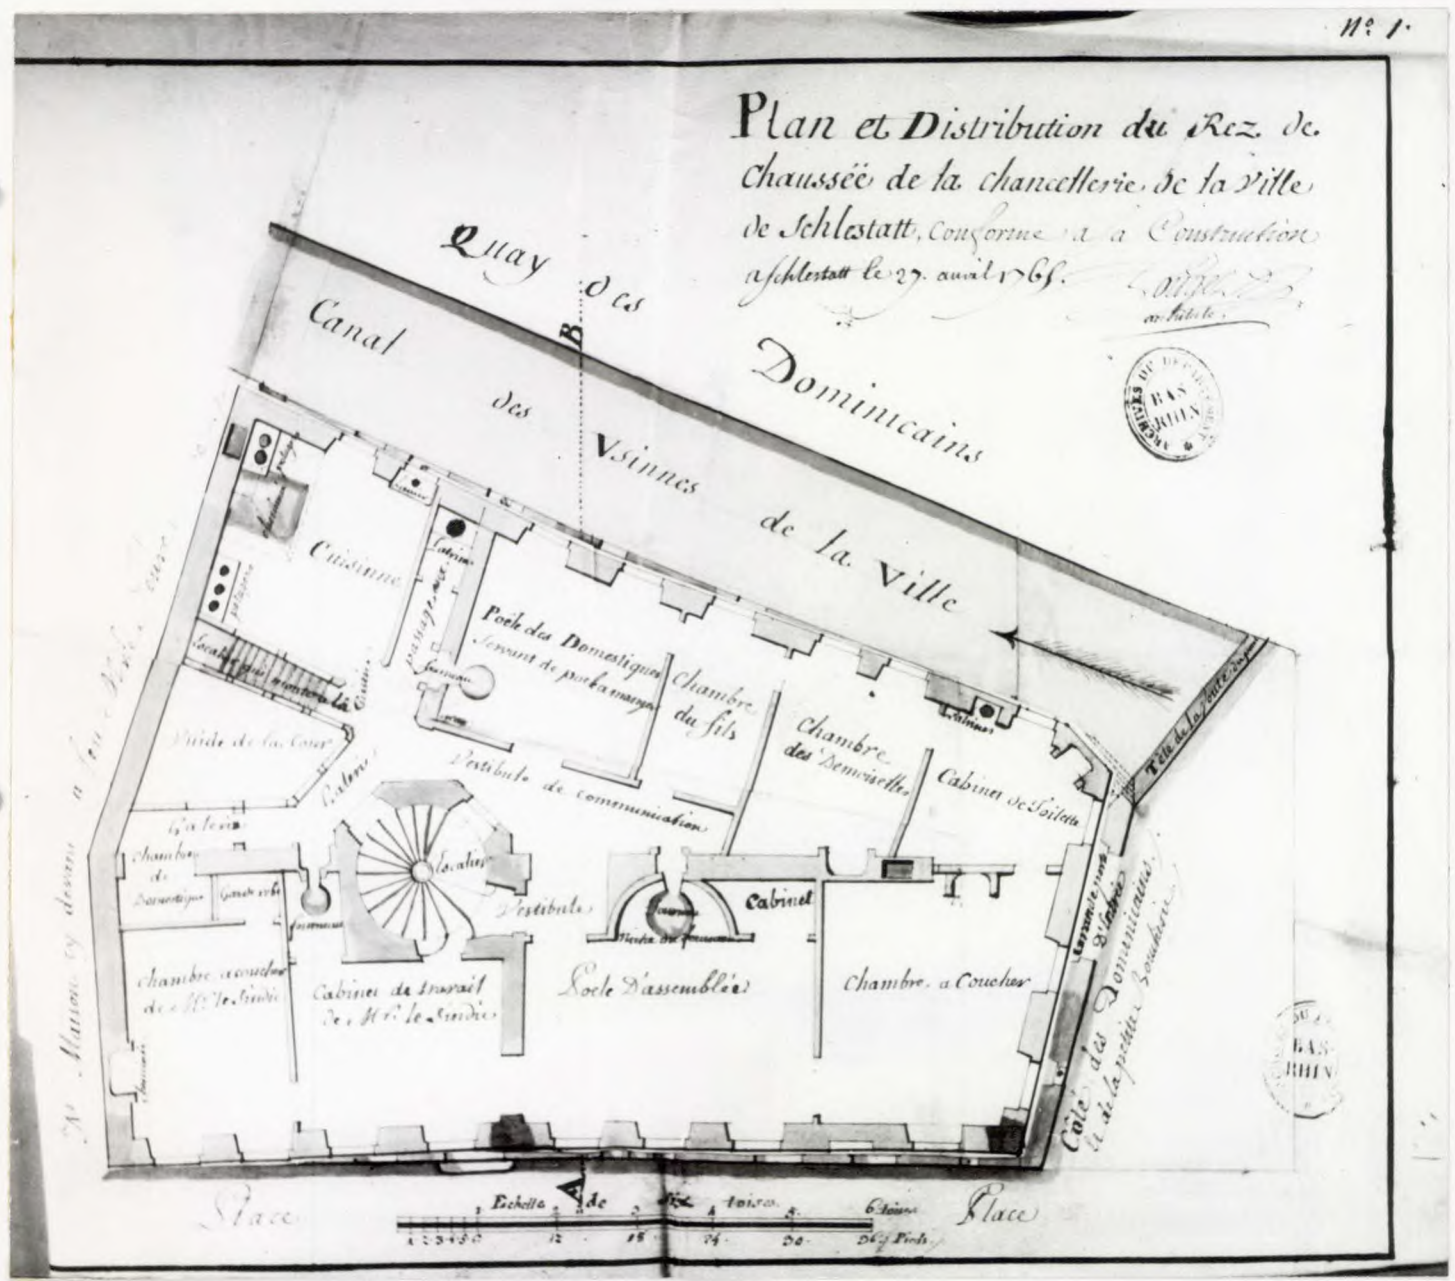

2e projet : plan et distribution du rez-de-chaussée.
Plume et lavis. Ech. 250 x 300 mm.
Architecte Gouget. (signé). 1765 (daté).
Plan et Distribution du Rez-de-chaussée de la chancellerie de la Ville de Schlestatt
conforme à sa Construction a Schlestatt le 27 avril 1765.

A.D.B.R. C 216 (5).
Cl. Inv. 78 67 293 Z.

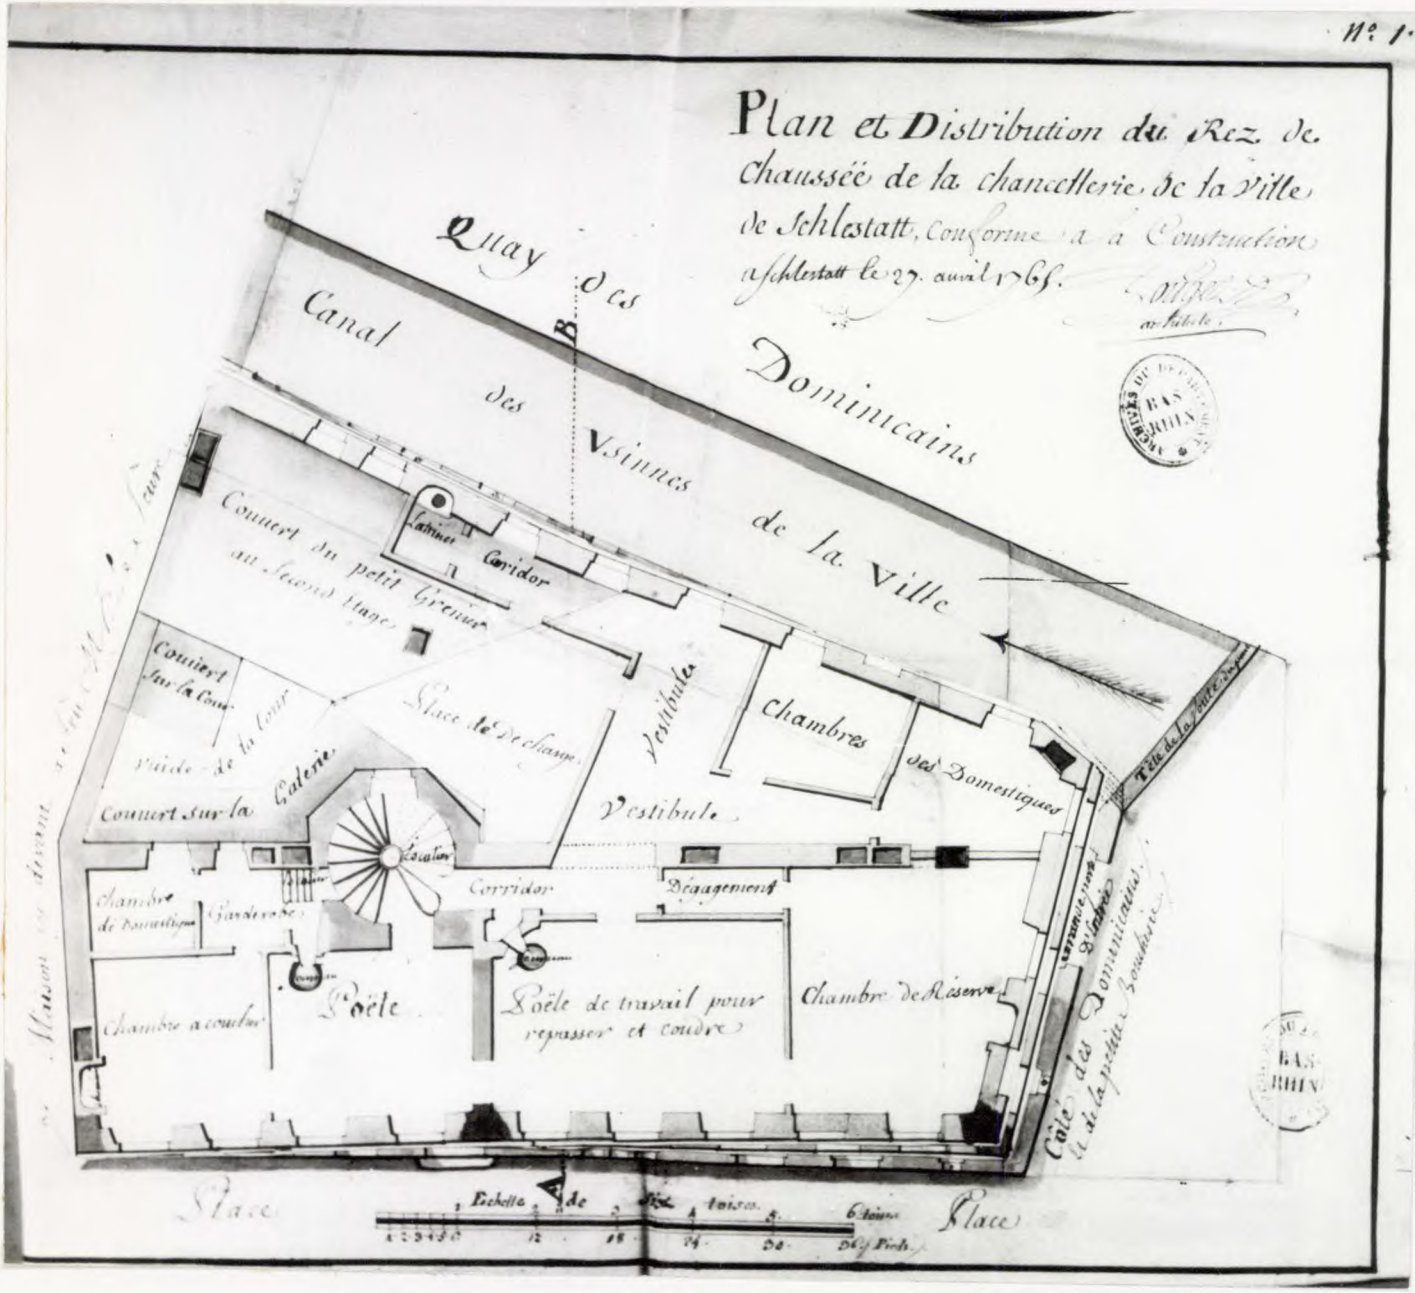

2e projet Coupes et Profils.


Plume et lavis. Ech. 250 x 300 mm.

Gouget (signé). 1765.

Coupes Et Profils du Rez-de-chaussées, Premier et deuxième Etage avec les Greniers du Bâtiment de la chancellerie Et du Canal des Usinnes de la ville de Schlestatt, pris sur la ligne A.B. conformes à leurs Constructions.

A.D.B.R. C 216 (5).

Cl. Inv. 78 67 302 Z.

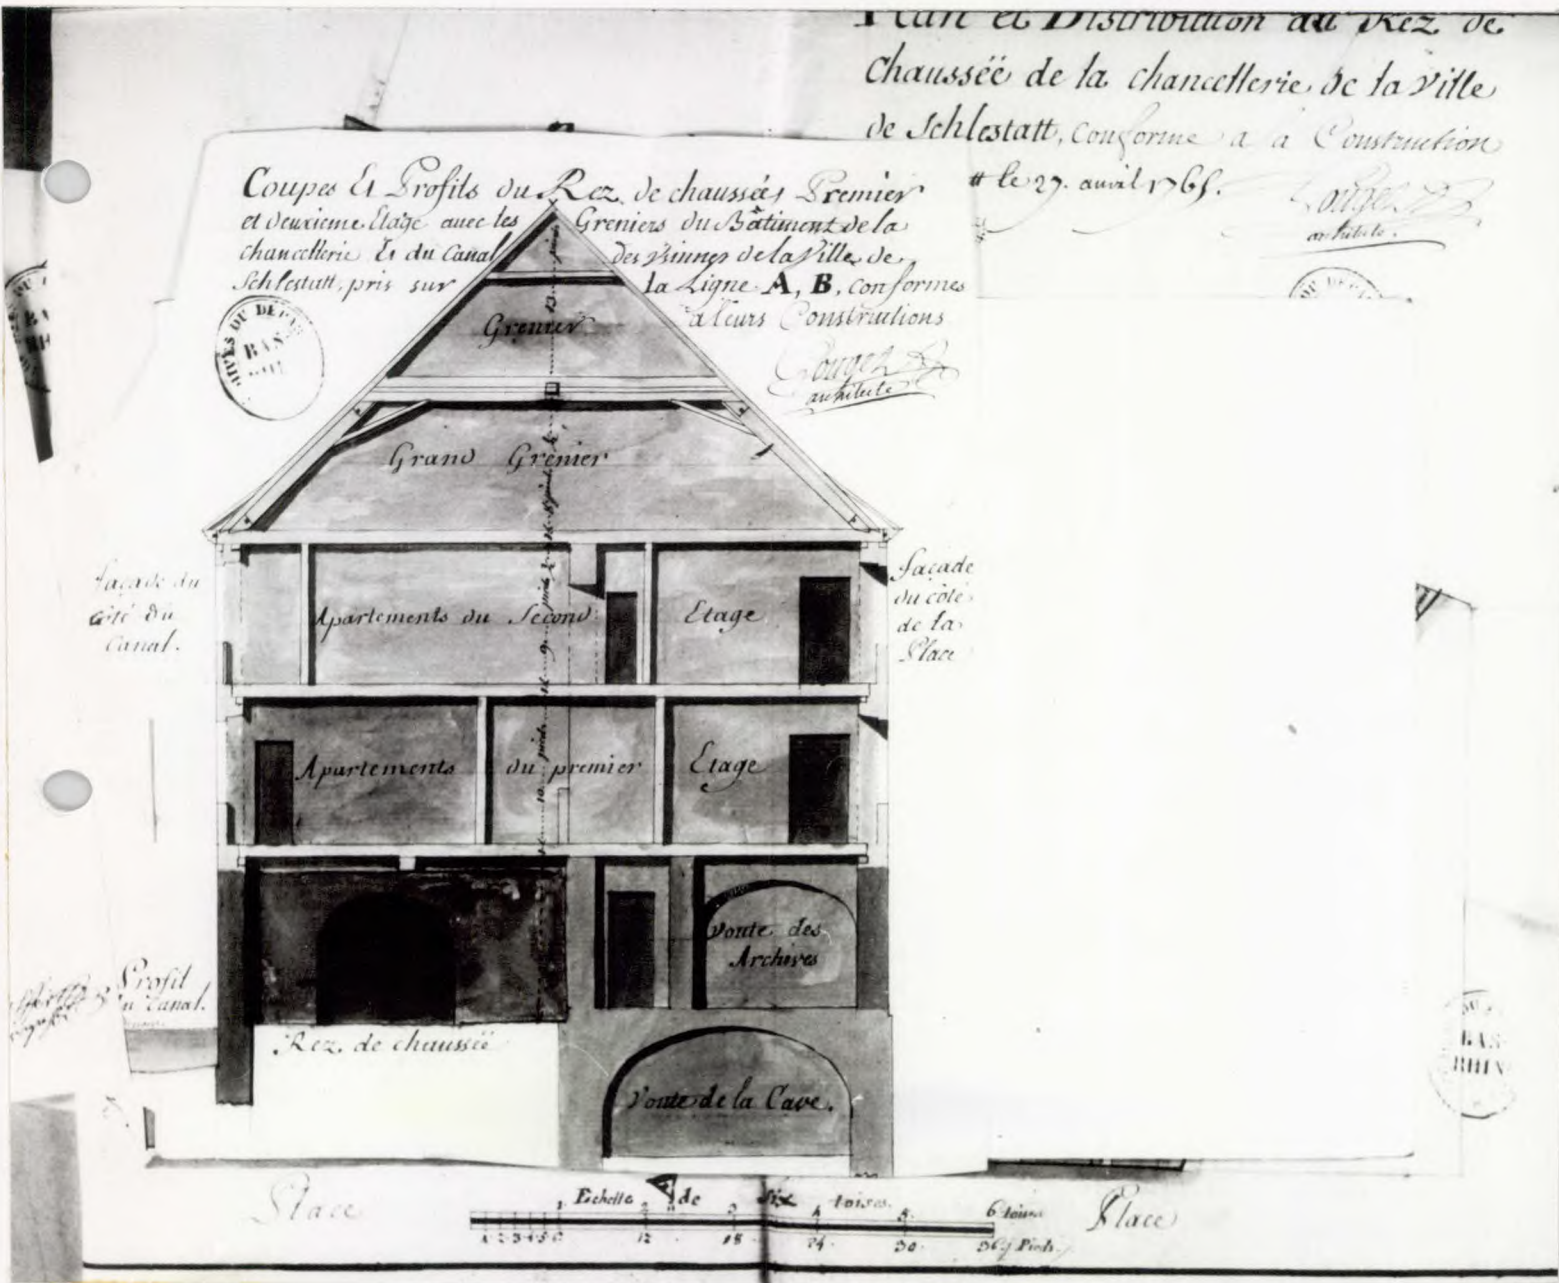

2e projet. (copie). Coupe et profil.


Plume et lavis. Ech. 250 x 300 mm.

Gouget. 1765 (daté).

Coupes et Profils du Rez-de-chaussée, Premier et deuxième Etage avec les Greniers du Bâtiment de la chancellerie et du canal des usines de la ligne A.B. conformes à leurs constructions.

A.D.B.R. C 216 (5).


Cl. Inv. 78 67 299 Z.

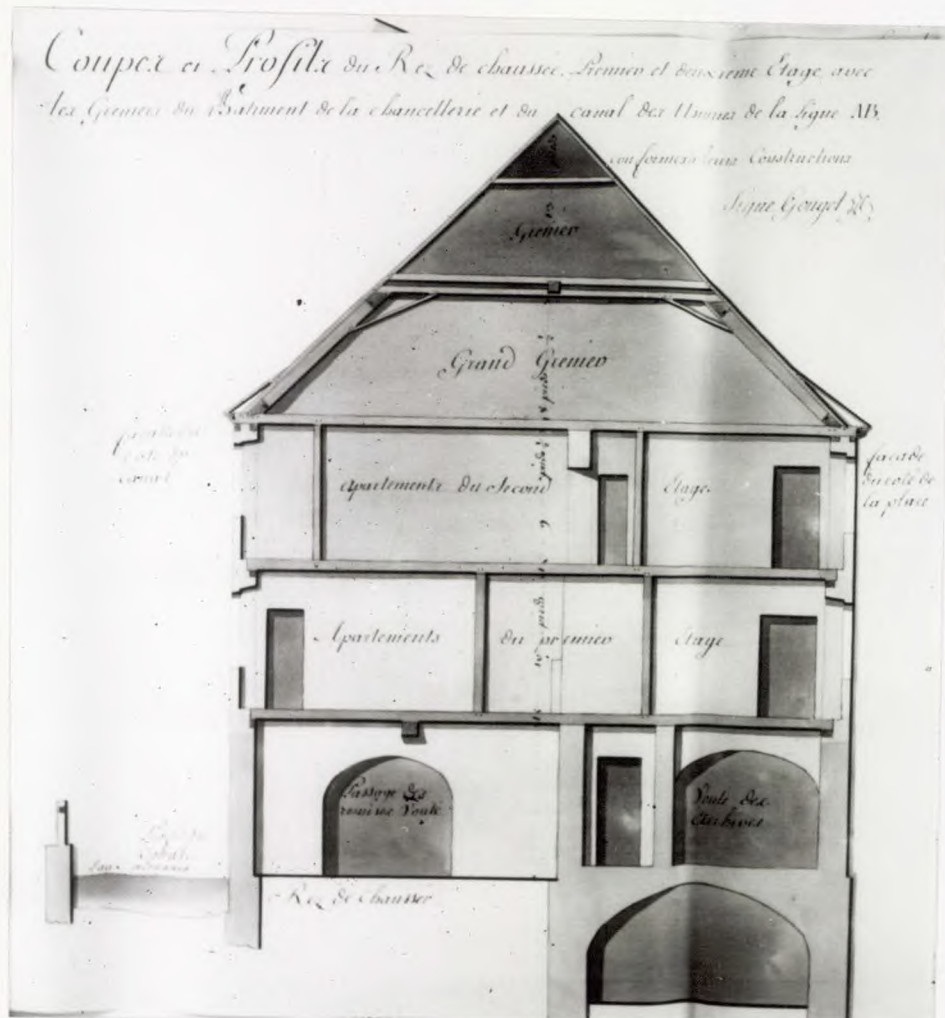

2e projet. Elévation.
Plume et lavis. Ech. 250 x 300 mm.
Gouget (signé). 1765

Elévation de la Façade du côté de petite BOucherie et des Dominicains conform à sa construction.

A.D.B.R. C 216 (5).
Cl. Inv. 78 67 303 Z.

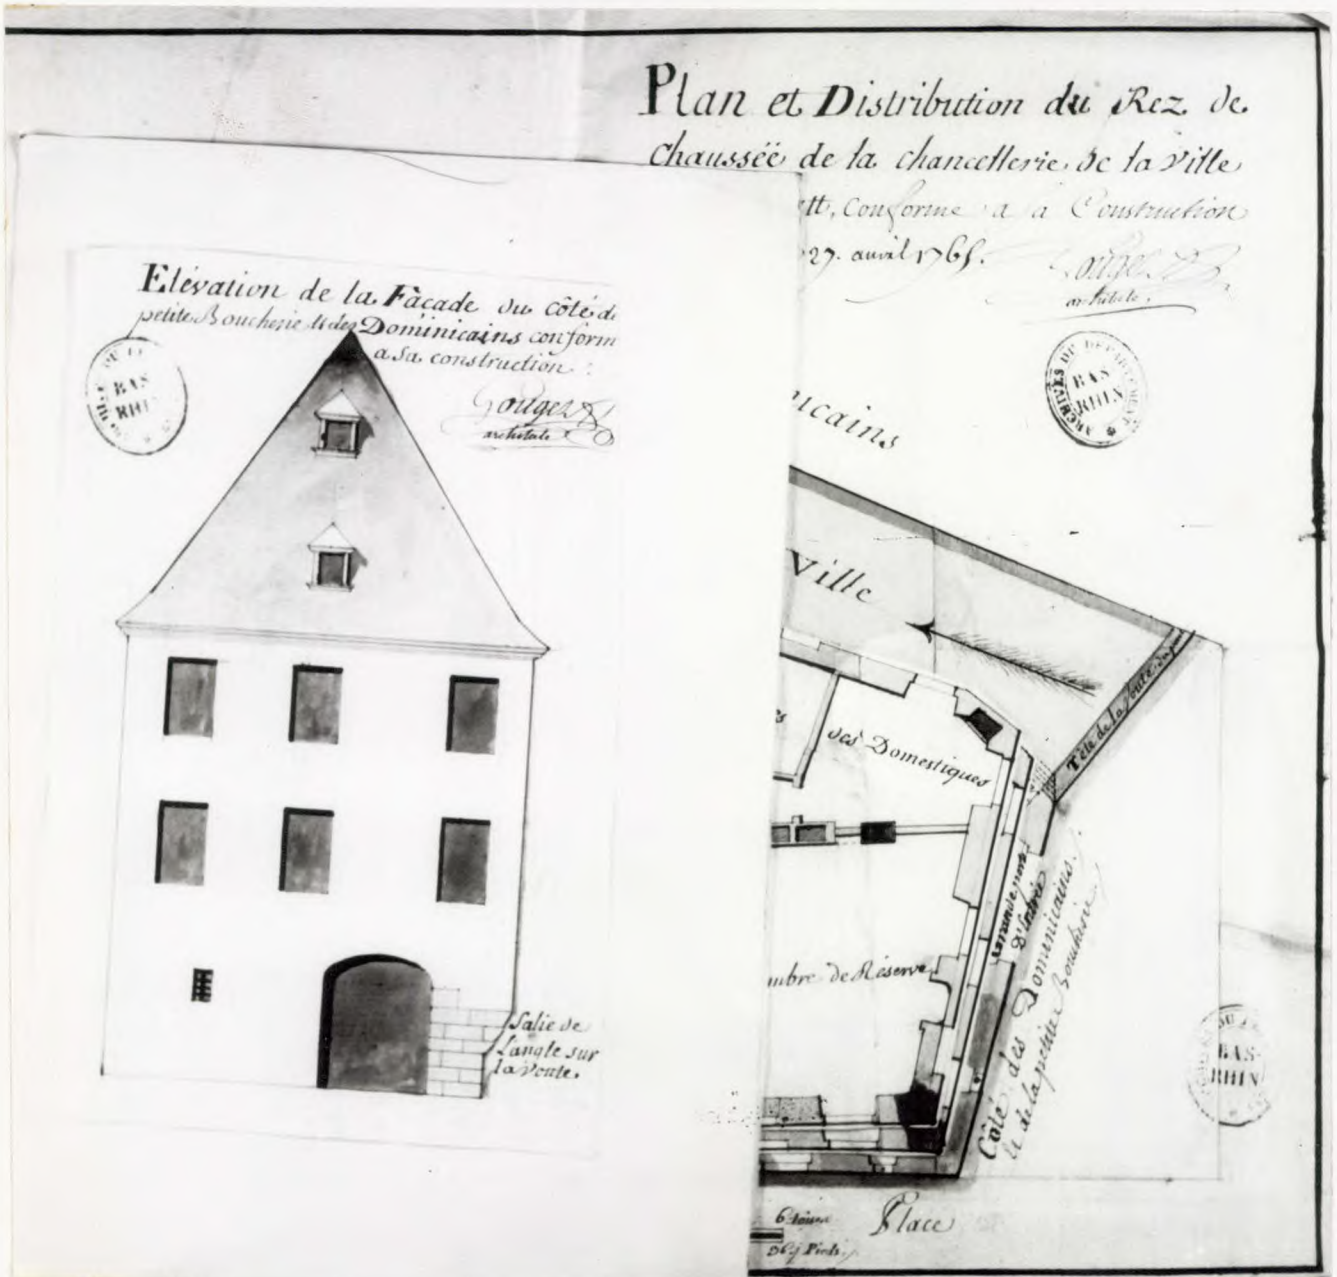

67. SELESTAT 6, Place d'Armes
Ancienne CHANCELLERIE act. MAIRIE

Doc. 15

2e projet. Elévation *nord* sur la place d'Armes


Plume et lavis. Ech. 250 x 300 mm.

Gouget (signé). 1765.

Elévation de la façade du Bâtiment de la chancellerie du côté de la Place conforme à sa construction.

A.D.B.R. C 216 (5).

Cl. Inv. 78 67 301 Z.

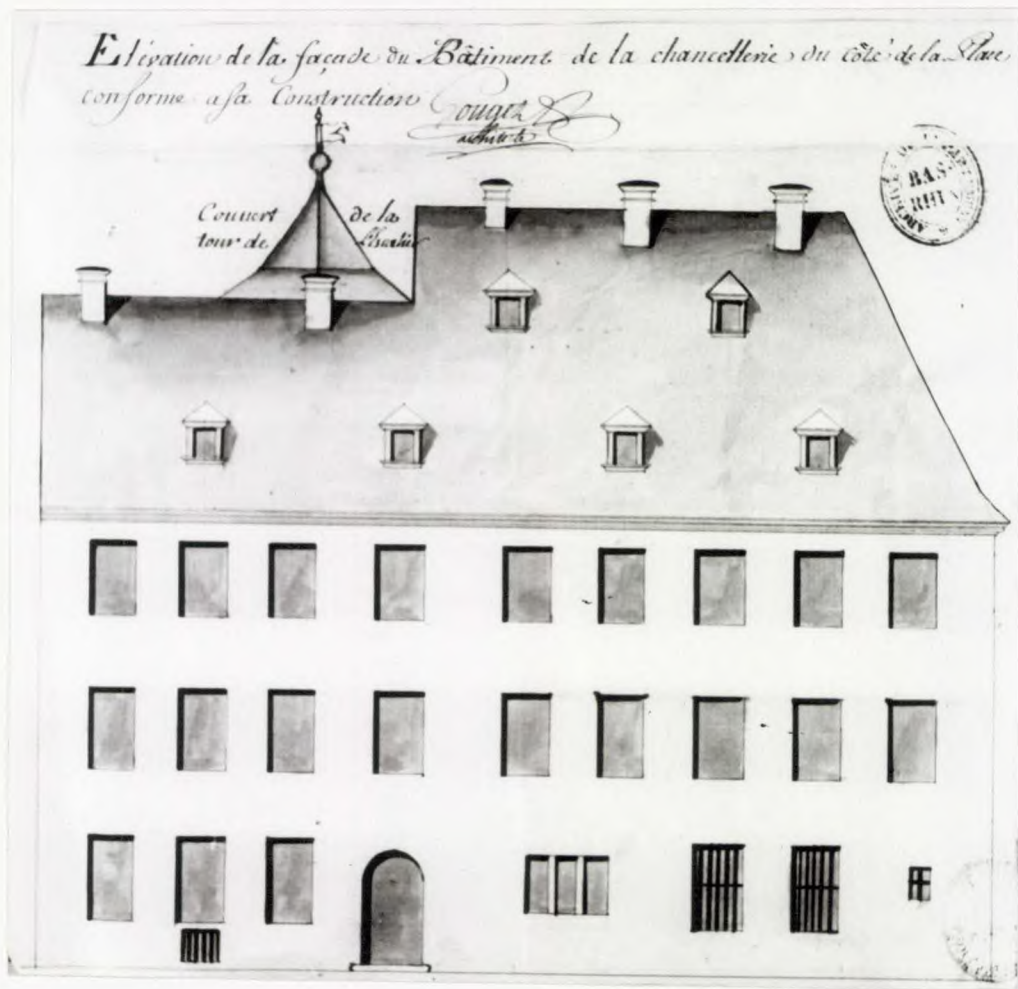

67. SELESTAT 6, Place d'Armes
Ancienne CHANCELLERIE act. MAIRIE

Doc. 16

2e projet. Elévation sud sur la rue des Prêcheurs


Plume et lavis. Ech. 250 x 300 mm.

Gouget (signé). 1765.

Elévation de la Façade du Côté du Canal conforme à sa construction.

A.D.B.R. C 216 (5).

Cl. Inv. 78 67 300 Z.

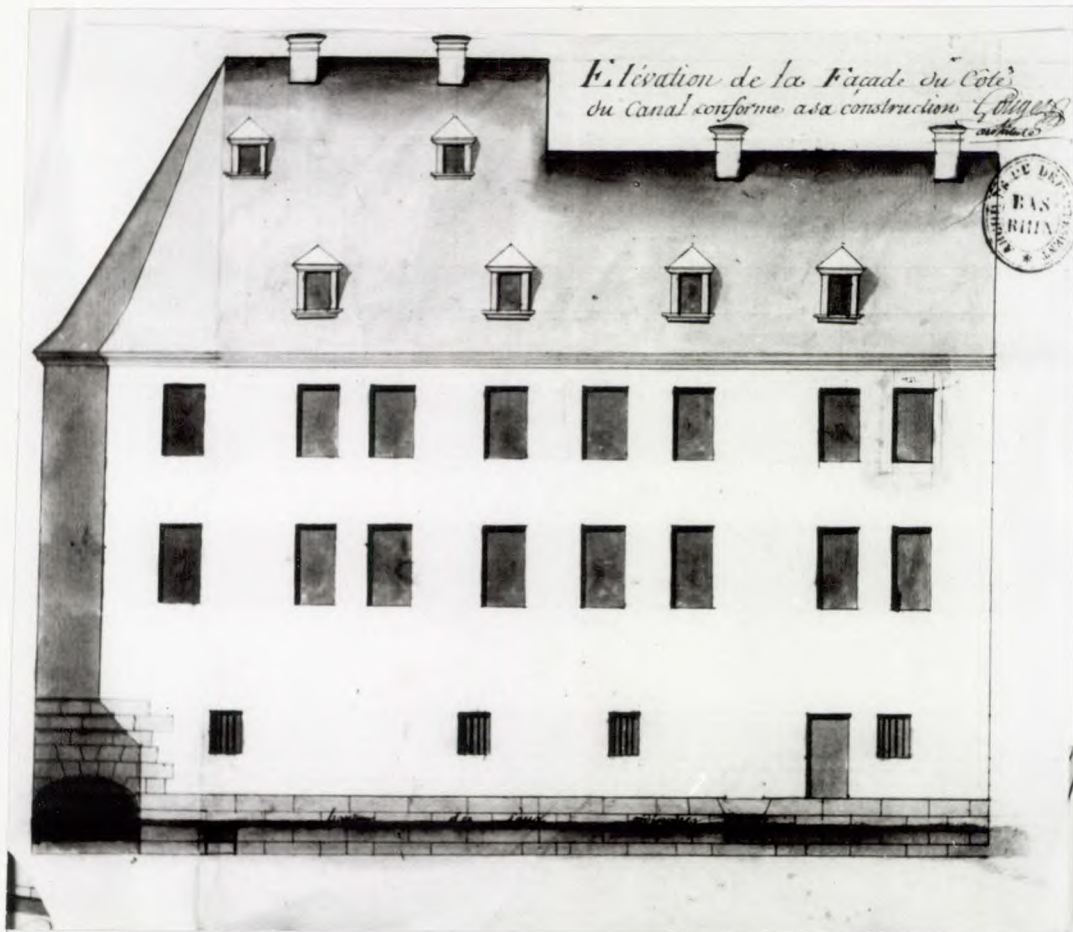

Vue du bâtiment en 1840, gouache de A. Weissrock, (Bibliothèque Humaniste de Sélestat), publiée in *Annuaire de Sélestat*, 1960, pl. VI.

Photocopie.



67. SELESTAT.

6, place d'Armes

MAIRIE dite ancienne chancellerie

Fj-1

Elévation sur la place et la rue des Prêcheurs.

Ph. Inv. C. Menninger 93 67 1410 V



67. SELESTAT.

6, place d'Armes

MAIRIE dite ancienne chancellerie

Fy. 2

Elévation sur la place d'Armes (avec toiture de la tourelle d'escalier au fond)
Ph. Inv. C. Menninger 93 67 1409 V



Porte au rez-de-chaussée vers la tourelle d'escalier
Ph. Inv. C. Menninger 93 67 1412 V



Tourelle d'escalier, base du limon de l'escalier en vis.

Ph. Inv. C. Menninger 93 67 1413 X



67. SELESTAT.

6, place d'Armes

MAIRIE dite ancienne chancellerie

Fig. 5

Tourelle d'escalier, sommet de l'escalier
Ph. Inv. C. Menninger 93 67 1414 X

